

Схема расположения земельных участков на кадастровом плане территории

| Условный номер земельного участка 39:15:140904:43:3У1 | | |
|---|-----------|------------|
| Площадь земельного участка: 26930 кв.м. | | |
| Координаты, м | | |
| Обозначение характерных точек границ | X | Y |
| 1 | 2 | 3 |
| 1 | 351928.66 | 1190445.17 |
| 2 | 351890.76 | 1190439.19 |
| 3 | 351873.23 | 1190436.39 |
| 4 | 351872.91 | 1190438.37 |
| 5 | 351838.03 | 1190432.60 |
| 6 | 351834.84 | 1190457.56 |
| 7 | 351818.60 | 1190504.50 |
| 8 | 351824.74 | 1190506.64 |
| 9 | 351820.98 | 1190517.50 |
| 10 | 351814.84 | 1190515.37 |
| 11 | 351793.35 | 1190577.46 |
| 12 | 351804.07 | 1190581.22 |
| 13 | 351804.07 | 1190605.78 |
| 14 | 351810.04 | 1190605.78 |
| 15 | 351809.84 | 1190636.50 |
| 16 | 351817.75 | 1190637.99 |
| 17 | 351874.64 | 1190679.96 |
| 18 | 351876.32 | 1190681.88 |
| 19 | 351915.83 | 1190713.73 |
| 20 | 351925.65 | 1190713.81 |
| 21 | 351926.16 | 1190617.32 |
| 22 | 351926.27 | 1190603.98 |
| 23 | 351927.94 | 1190603.51 |
| 24 | 351927.90 | 1190586.09 |
| 25 | 351928.13 | 1190504.28 |
| 26 | 351928.59 | 1190497.26 |
| 27 | 351925.89 | 1190497.19 |
| 28 | 351927.17 | 1190468.65 |
| 1 | 351928.66 | 1190445.17 |

1. Земельный участок частично (5111 кв.м) расположен в Прибрежной защитной полосе р.Лесная - реестровый номер **39.00.2.215**;

2. Земельный участок частично (13836 кв.м) расположен в водоохраной зоне р.Лесная - реестровый номер **39.00.2.216**

| Условный номер земельного участка 39:15:140904:43:3У2 | | |
|---|-----------|------------|
| Площадь земельного участка: 75 кв.м. | | |
| Координаты, м | | |
| Обозначение характерных точек границ | X | Y |
| 1 | 2 | 3 |
| 7 | 351818.60 | 1190504.50 |
| 10 | 351814.84 | 1190515.37 |
| 9 | 351820.98 | 1190517.50 |
| 8 | 351824.74 | 1190506.64 |
| 7 | 351818.60 | 1190504.50 |

| Условный номер земельного участка 39:15:140904:43:3У3 | | |
|---|-----------|------------|
| Площадь земельного участка: 1712 кв.м. | | |
| Координаты, м | | |
| Обозначение характерных точек границ | X | Y |
| 1 | 2 | 3 |
| 12 | 351804.07 | 1190581.22 |
| 11 | 351793.35 | 1190577.46 |
| 29 | 351783.26 | 1190574.00 |
| 30 | 351779.88 | 1190585.83 |
| 31 | 351771.02 | 1190629.22 |
| 15 | 351809.84 | 1190636.50 |
| 14 | 351810.04 | 1190605.78 |
| 13 | 351804.07 | 1190605.78 |
| 12 | 351804.07 | 1190581.22 |

1. Земельный участок частично (1275 кв.м) расположен в Прибрежной защитной полосе р.Лесная - реестровый номер **39.00.2.215**;

2. Земельный участок полностью расположен в водоохраной зоне р.Лесная - реестровый номер **39.00.2.216**

Утверждено:


Генеральный директор

ООО Специализированный застройщик

" КПД Монта.х "

Щакоковская

дата 19.11.2018

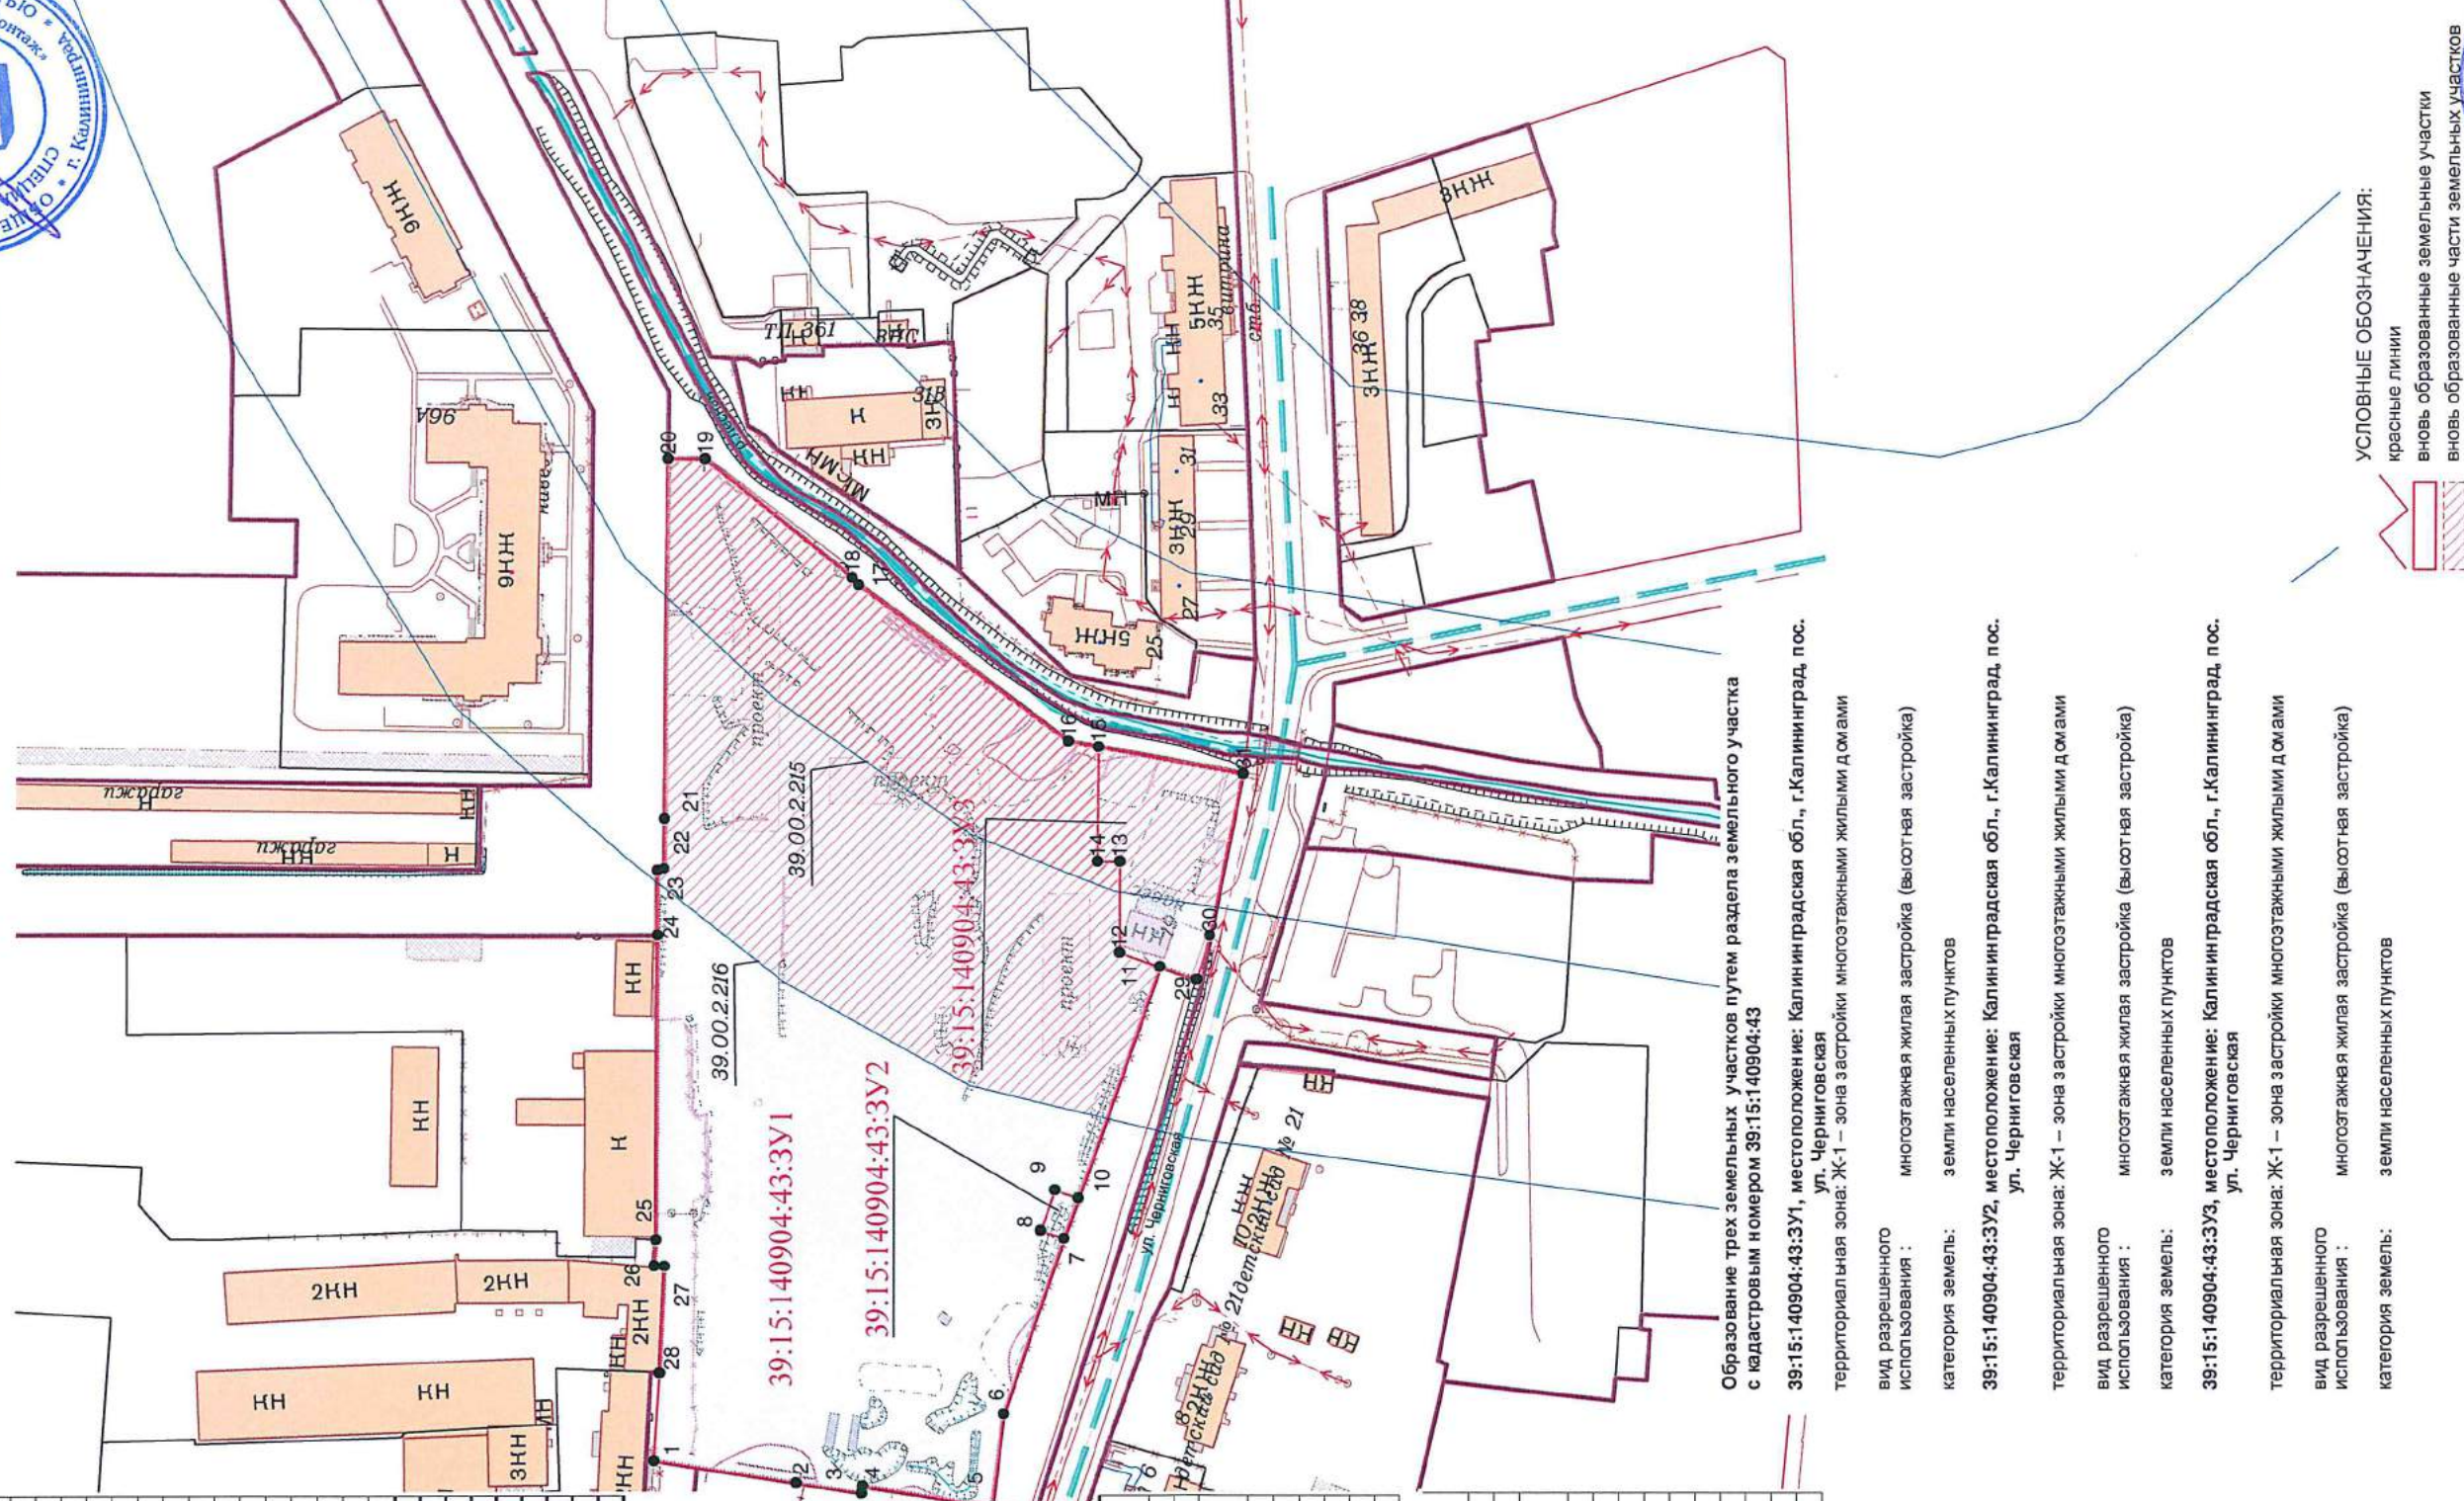

Образование трех земельных участков путем раздела земельного участка с кадастровым номером **39:15:140904:43:3У3**

39:15:140904:43:3У1, местоположение: Калининградская обл., г.Калининград, пос. ул. Черниговская

территориальная зона: Ж-1 – зона застройки многоэтажными жилыми домами

вид разрешенного использования:

многоэтажная жилая застройка (высотная застройка)

категория земель:

земли населенных пунктов

39:15:140904:43:3У2, местоположение: Калининградская обл., г.Калининград, пос. ул. Черниговская

территориальная зона: Ж-1 – зона застройки многоэтажными жилыми домами

вид разрешенного использования:

многоэтажная жилая застройка (высотная застройка)

категория земель:

земли населенных пунктов

39:15:140904:43:3У3, местоположение: Калининградская обл., г.Калининград, пос. ул. Черниговская

территориальная зона: Ж-1 – зона застройки многоэтажными жилыми домами

вид разрешенного использования:

многоэтажная жилая застройка (высотная застройка)

категория земель:

земли населенных пунктов

УСЛОВНЫЕ ОБОЗНАЧЕНИЯ:

красные линии

новое образованные земельные участки

новое образованные части земельных участков

| | | |
|---------------------|----------------|----------------------------------|
| Заявка | Масштаб 1:2000 | Система координат МСК-39 |
| Директор Глеза О.Л. | 15.11.18 | Кадастровый квартал 39:15:140904 |
| Должность Фамилия | Подпись/Дата | |

