


Схема планировочной организации земельного участка

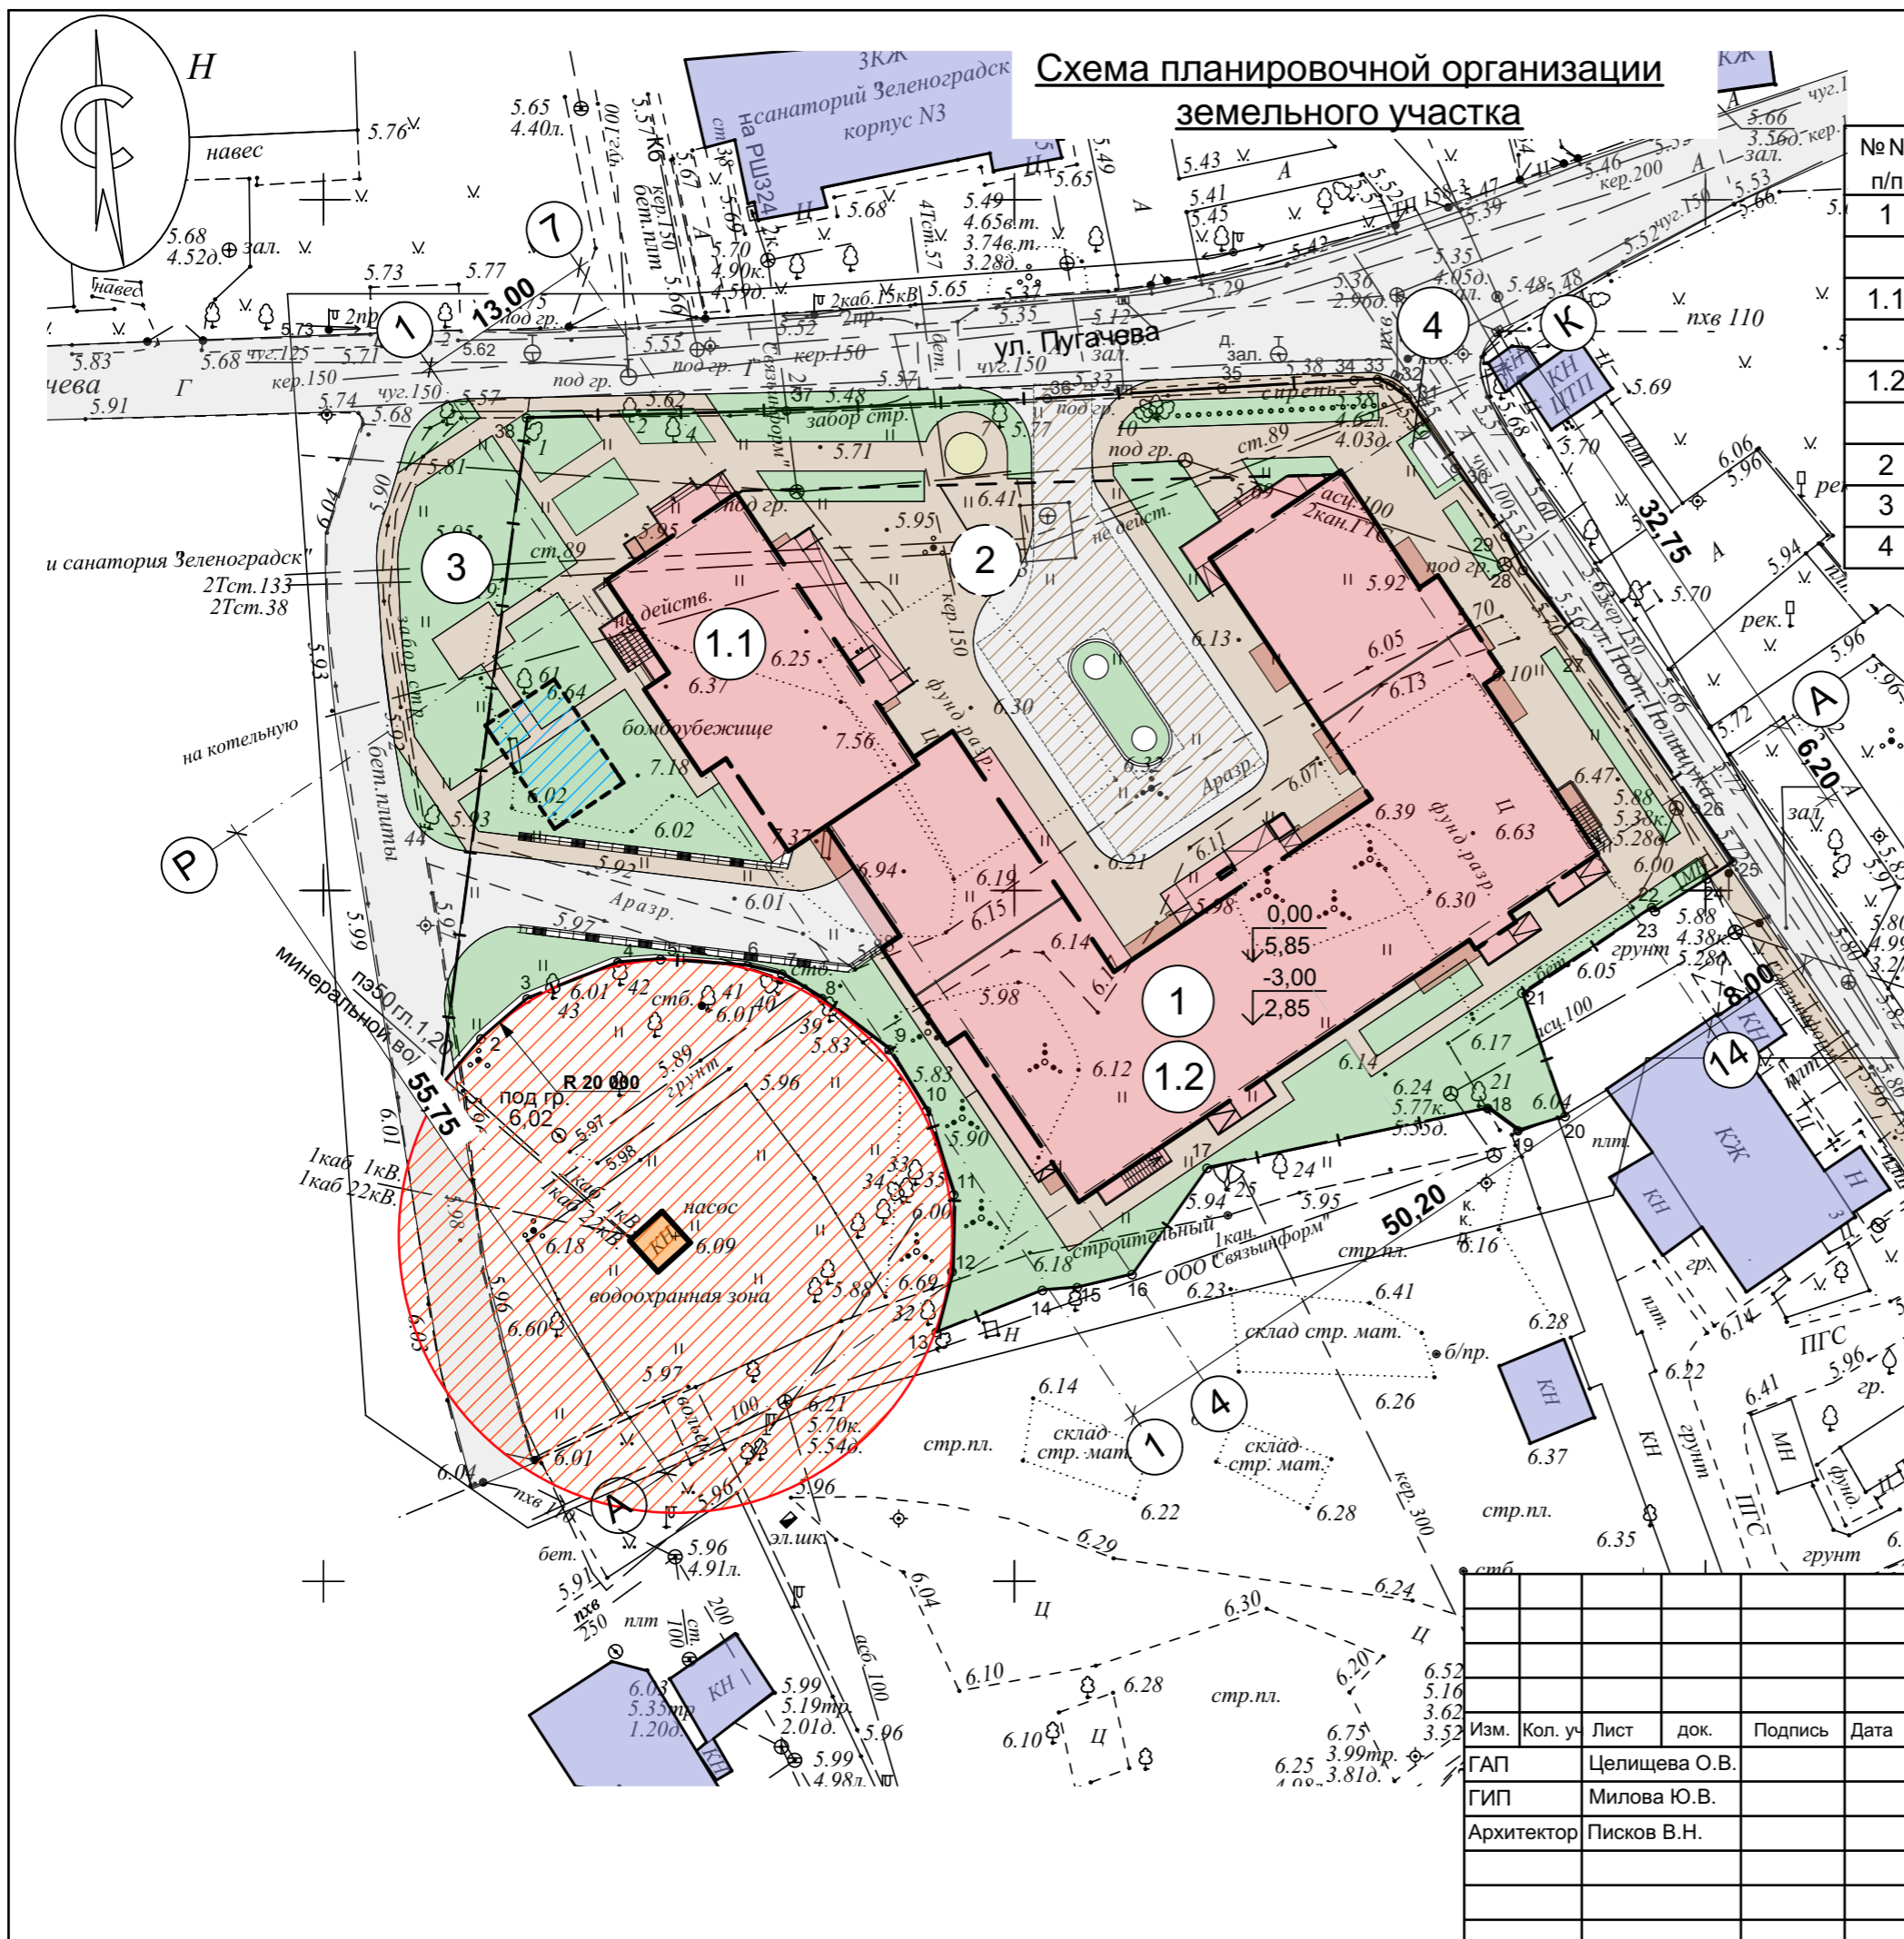

ЭКСПЛИКАЦИЯ ЗДАНИЙ И СООРУЖЕНИЙ

№ п/п	Наименование зданий	Количество этажей здания	Этажность	Кол-во	Площадь застройки
1	Гостиница	6	5	1	1 620,00
	в том числе подземных	1			
1.1	Корпус №1	6	5	1	365,10
	в том числе подземных	1			
1.2	Корпус №2	6	5	1	1 254,90
	в том числе подземных	1			
2	Подземная автостоянка	1	1	1	2 224,00
3	Зона отдыха	-	-	1	-
4	Площадка ТБО	-	-	1	10,0

БАЛАНС ТЕРРИТОРИИ

№ п/п	Наименование показателей	Площадь кв.м	%
1	Площадь закономерного участка	4051,94	100
2	Площадь застройки	1 620,00	40
3	Площадь твердых покрытий	1 382,00	34
4	Площадь озеленения	1 057,00	26

УСЛОВНЫЕ ОБОЗНАЧЕНИЯ

- Закономерная граница участка
- Проезд
- Проектируемые здания
- Существующие здания
- Тротуары
- Зеленые насаждения
- Скважина на минеральные лечебно-столовые воды №2-П
- Зона проезда пожарной машины
- Пожарный подземный резервуар
- Граница первого пояса санитарной охраны скважины №2-П размером R=20м.
- Подпорная стена

02 - 15 - ПЗУ

Гостиница по ул. Пугачева в г. Зеленоградск.

Изм.	Кол. уч	Лист	док.	Подпись	Дата
ГАП		Целищева О.В.			
ГИП		Милова Ю.В.			
Архитектор		Писков В.Н.			

Гостиница

СТАДИЯ	ЛИСТ	ЛИСТОВ
П	2	

Схема планировочной организации
земельного участка

ООО «Проект Адлер Строй»
г. Сочи