




План подвального этажа на отм. -2,870

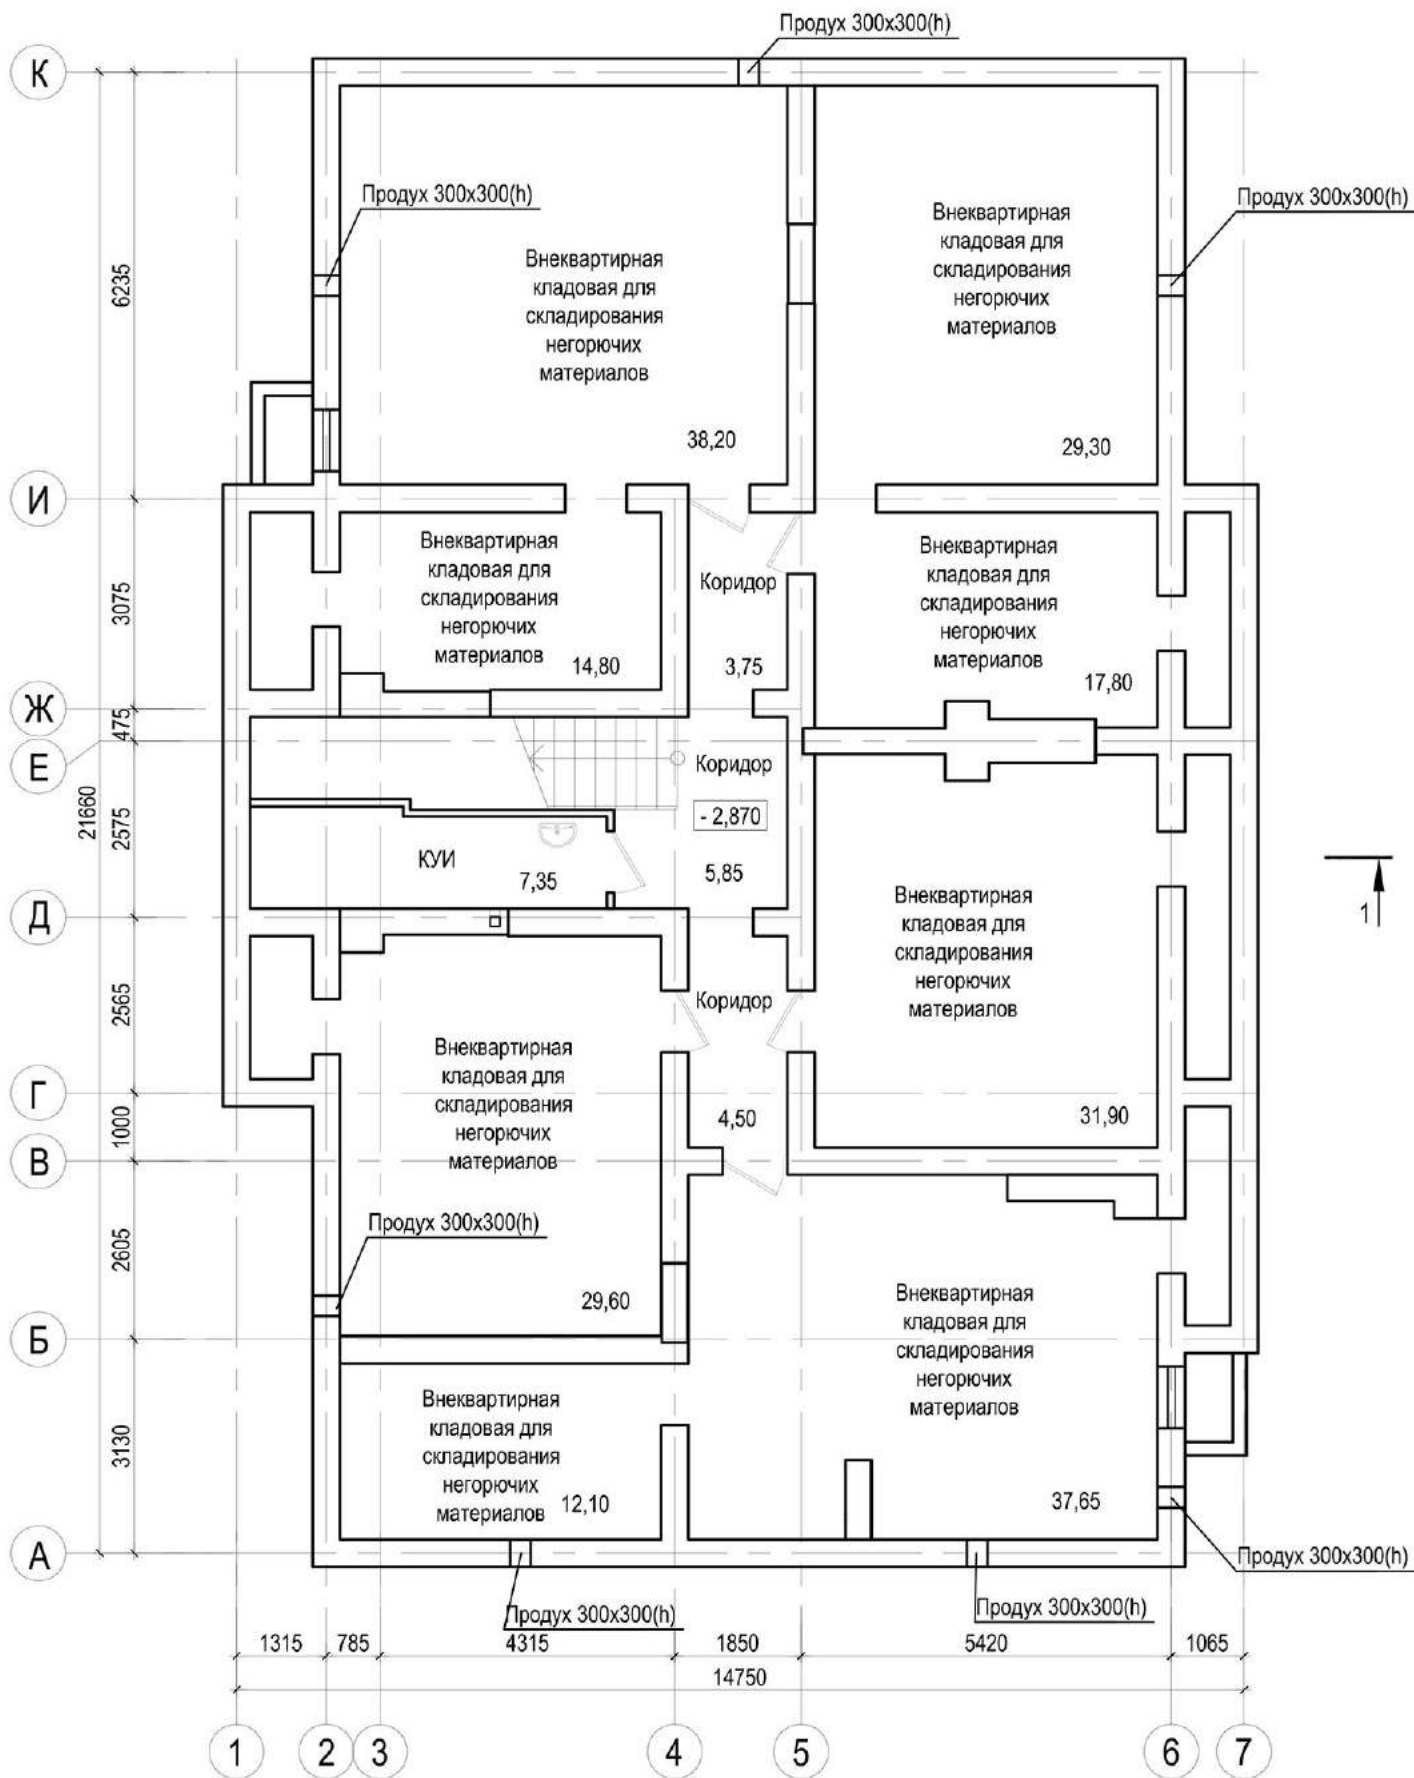


План подвального этажа на отм. -2,870

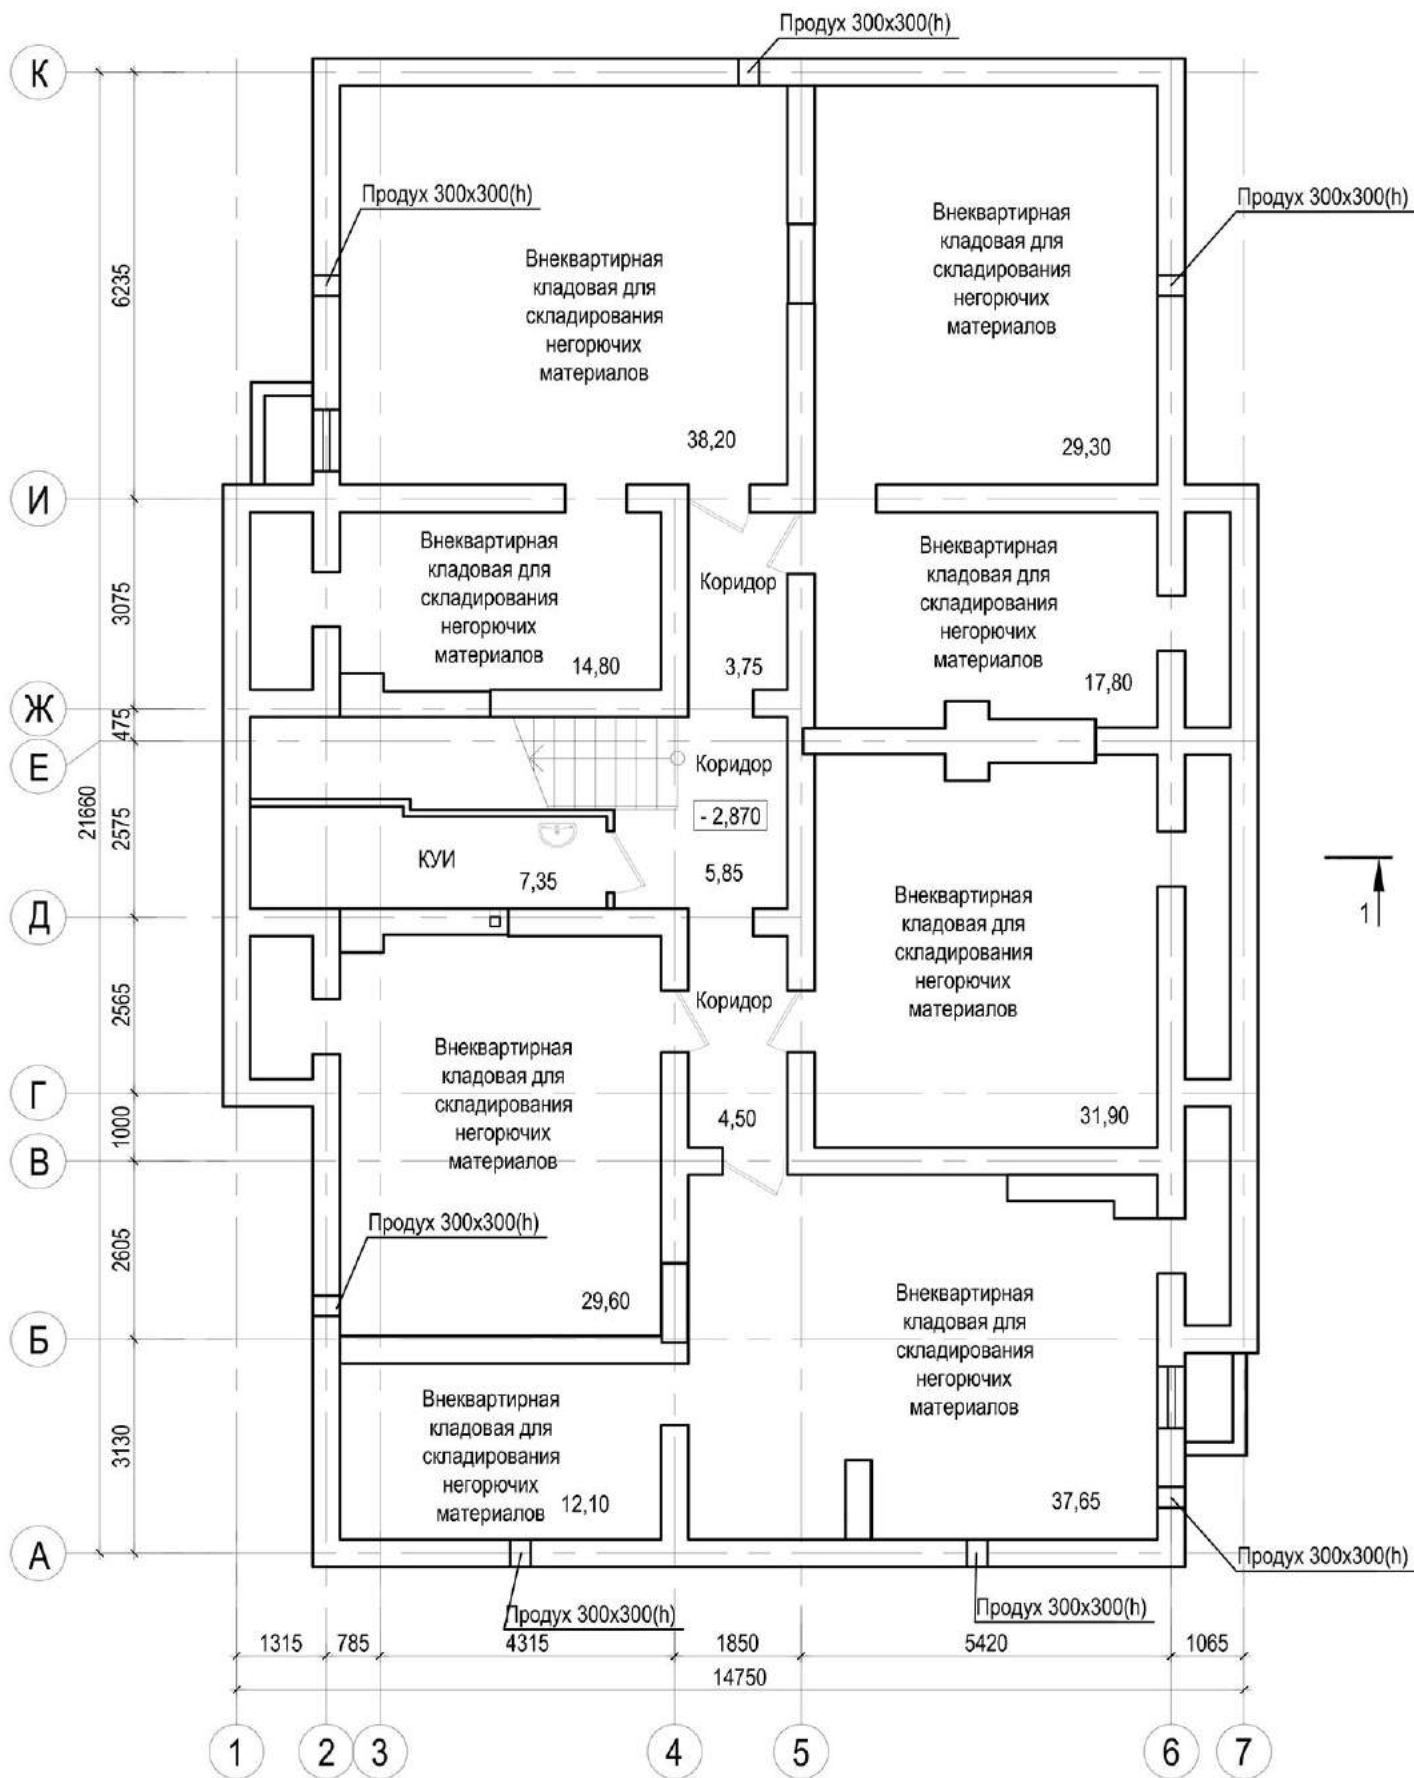


План первого этажа на отм. 0.000

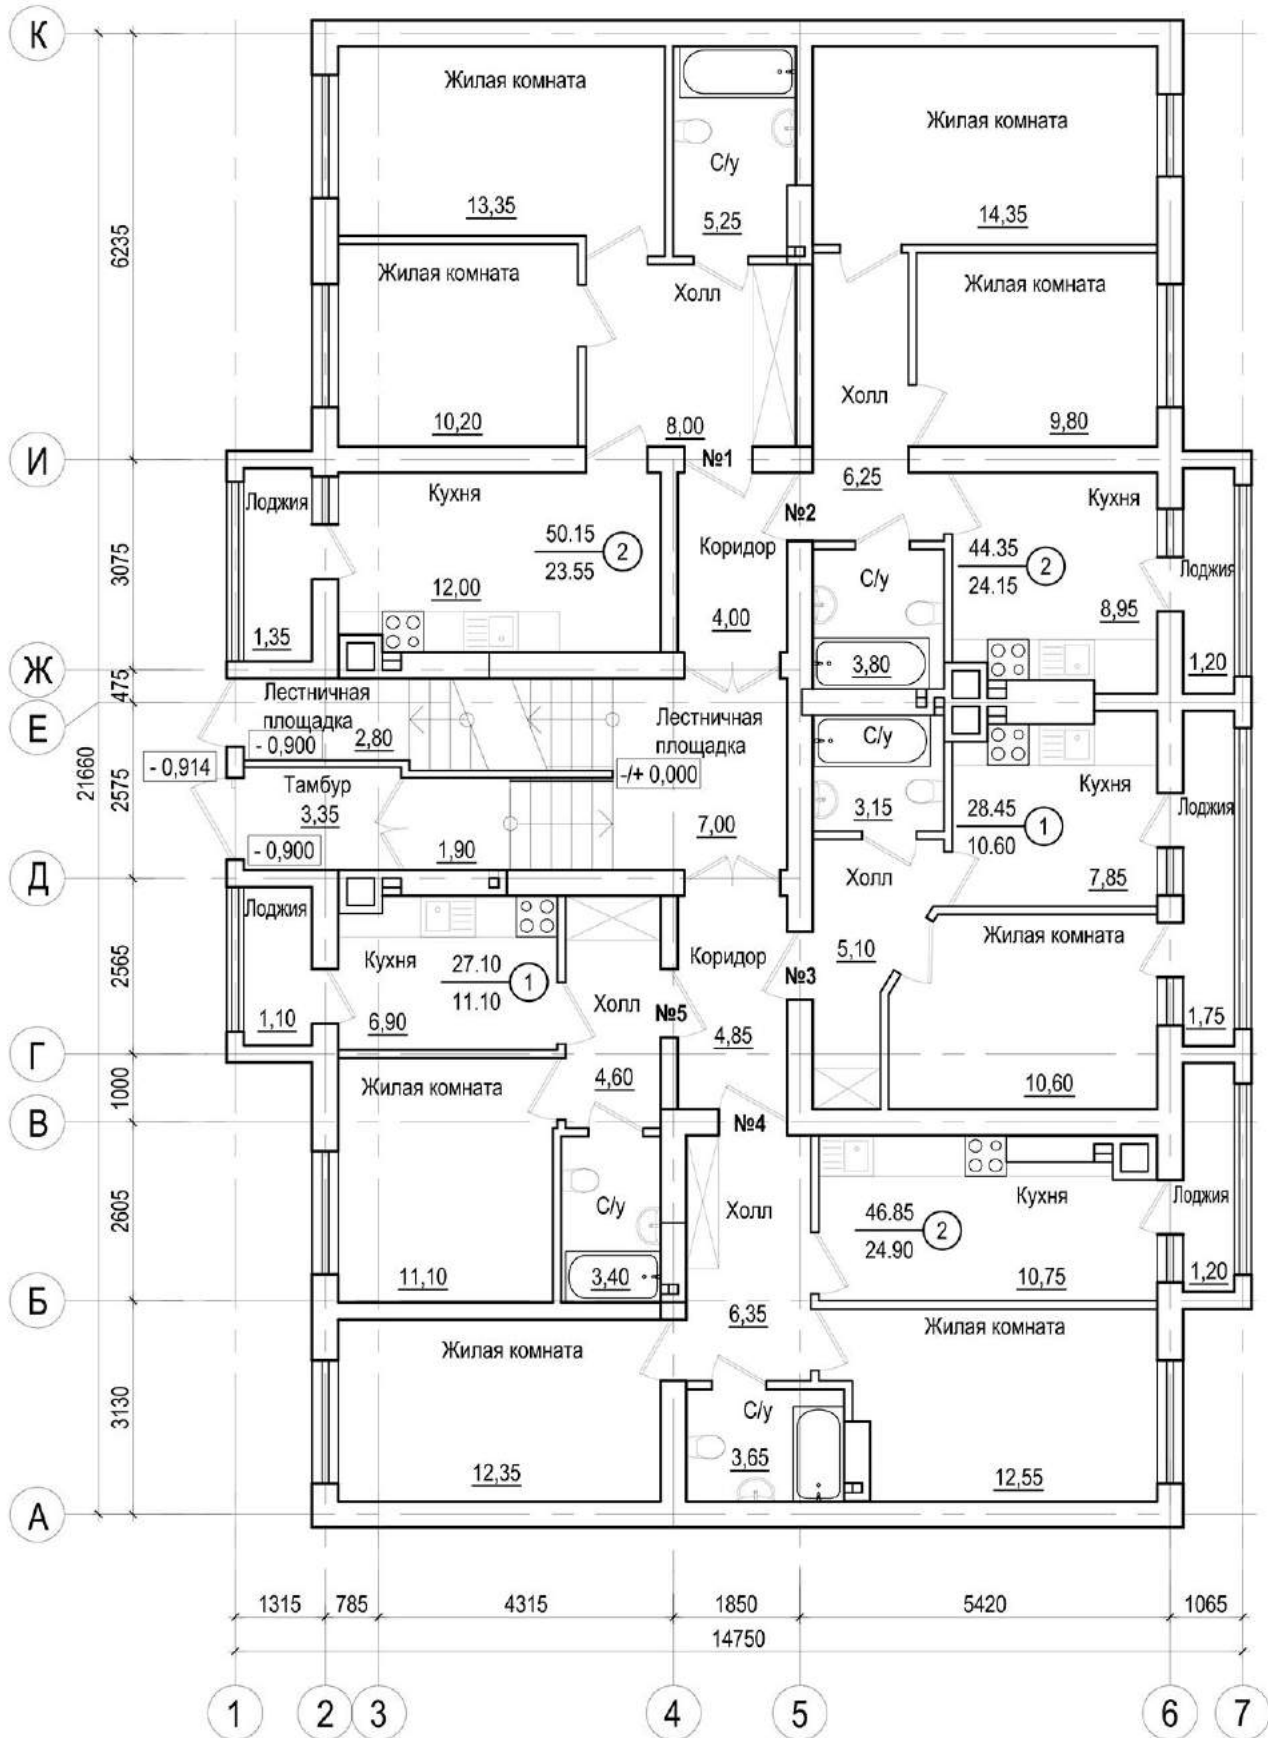

План второго этажа на отм. +3.000

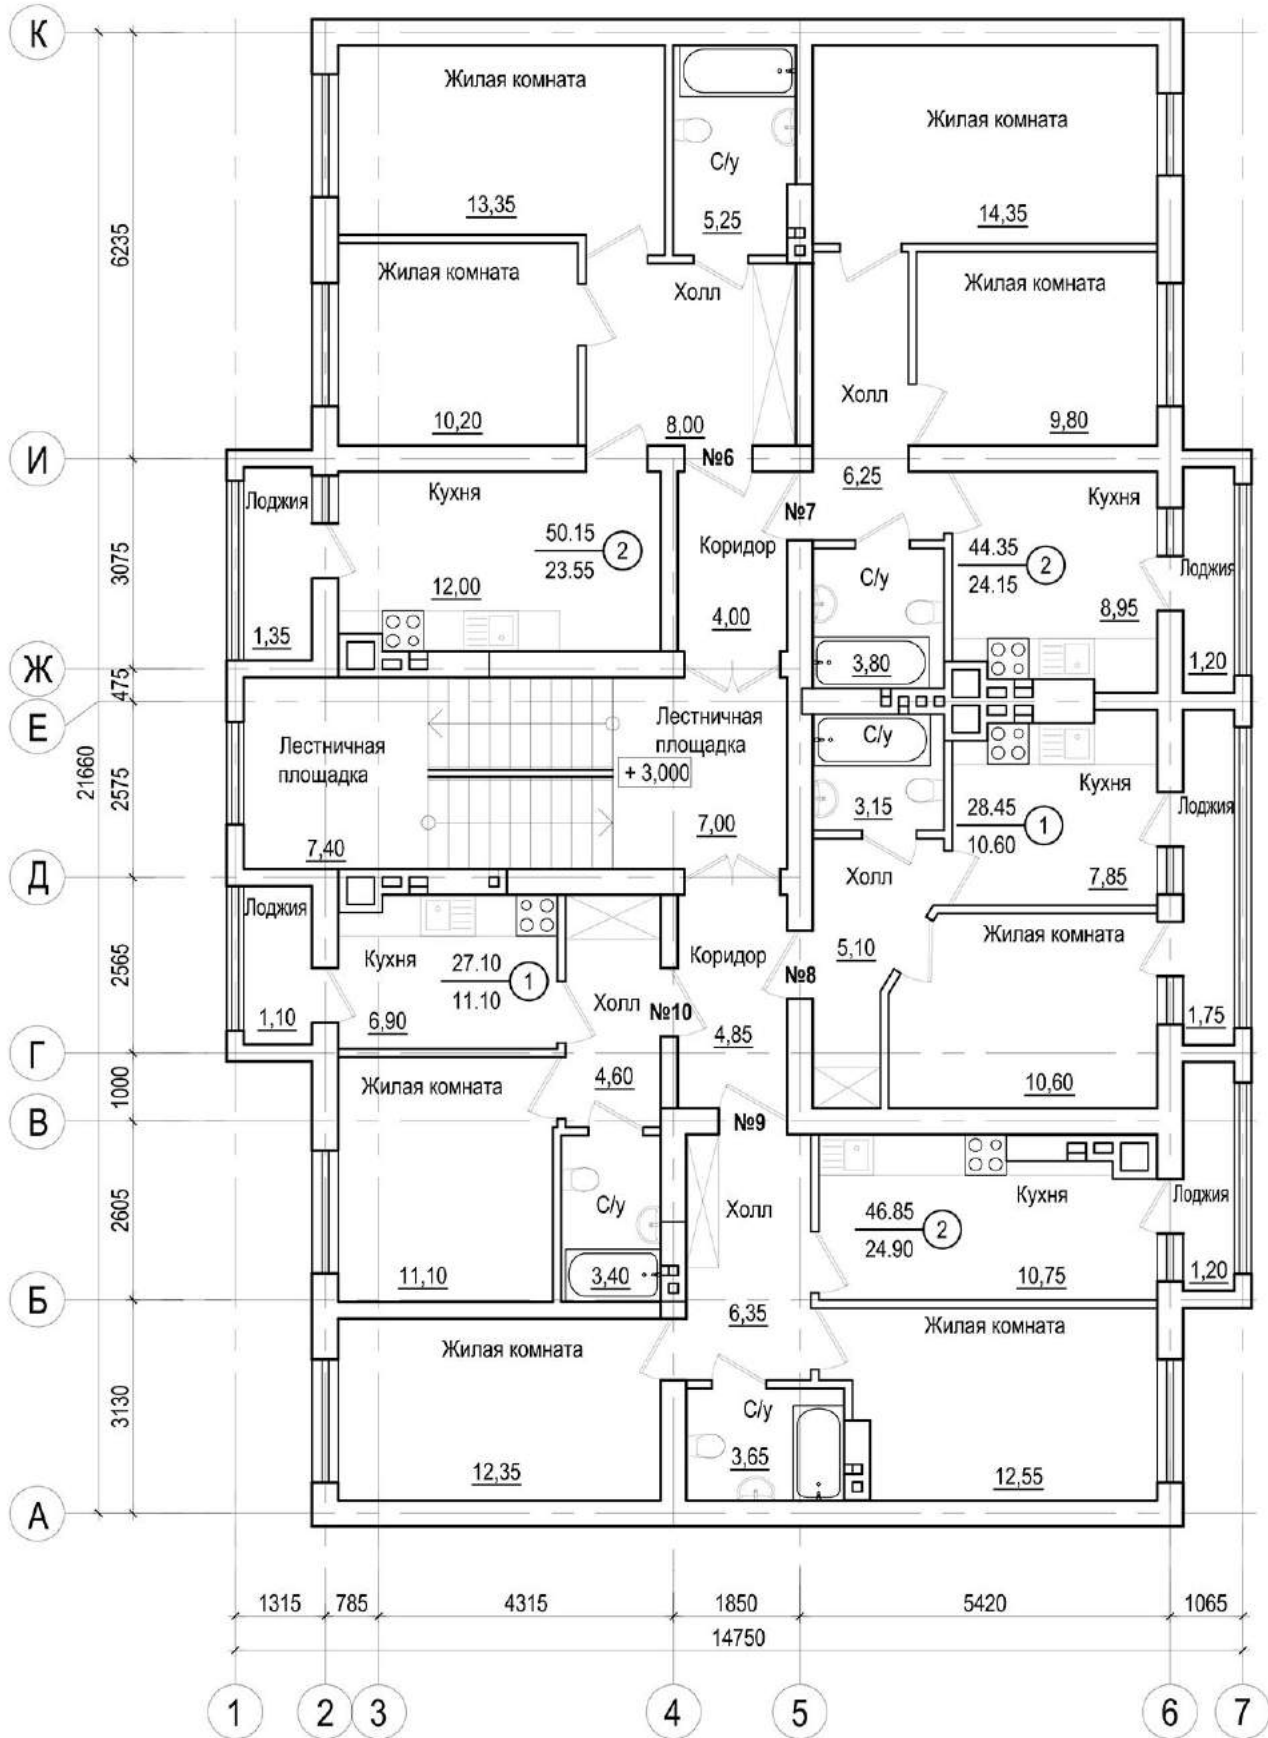

План третьего этажа на отм. +6.000

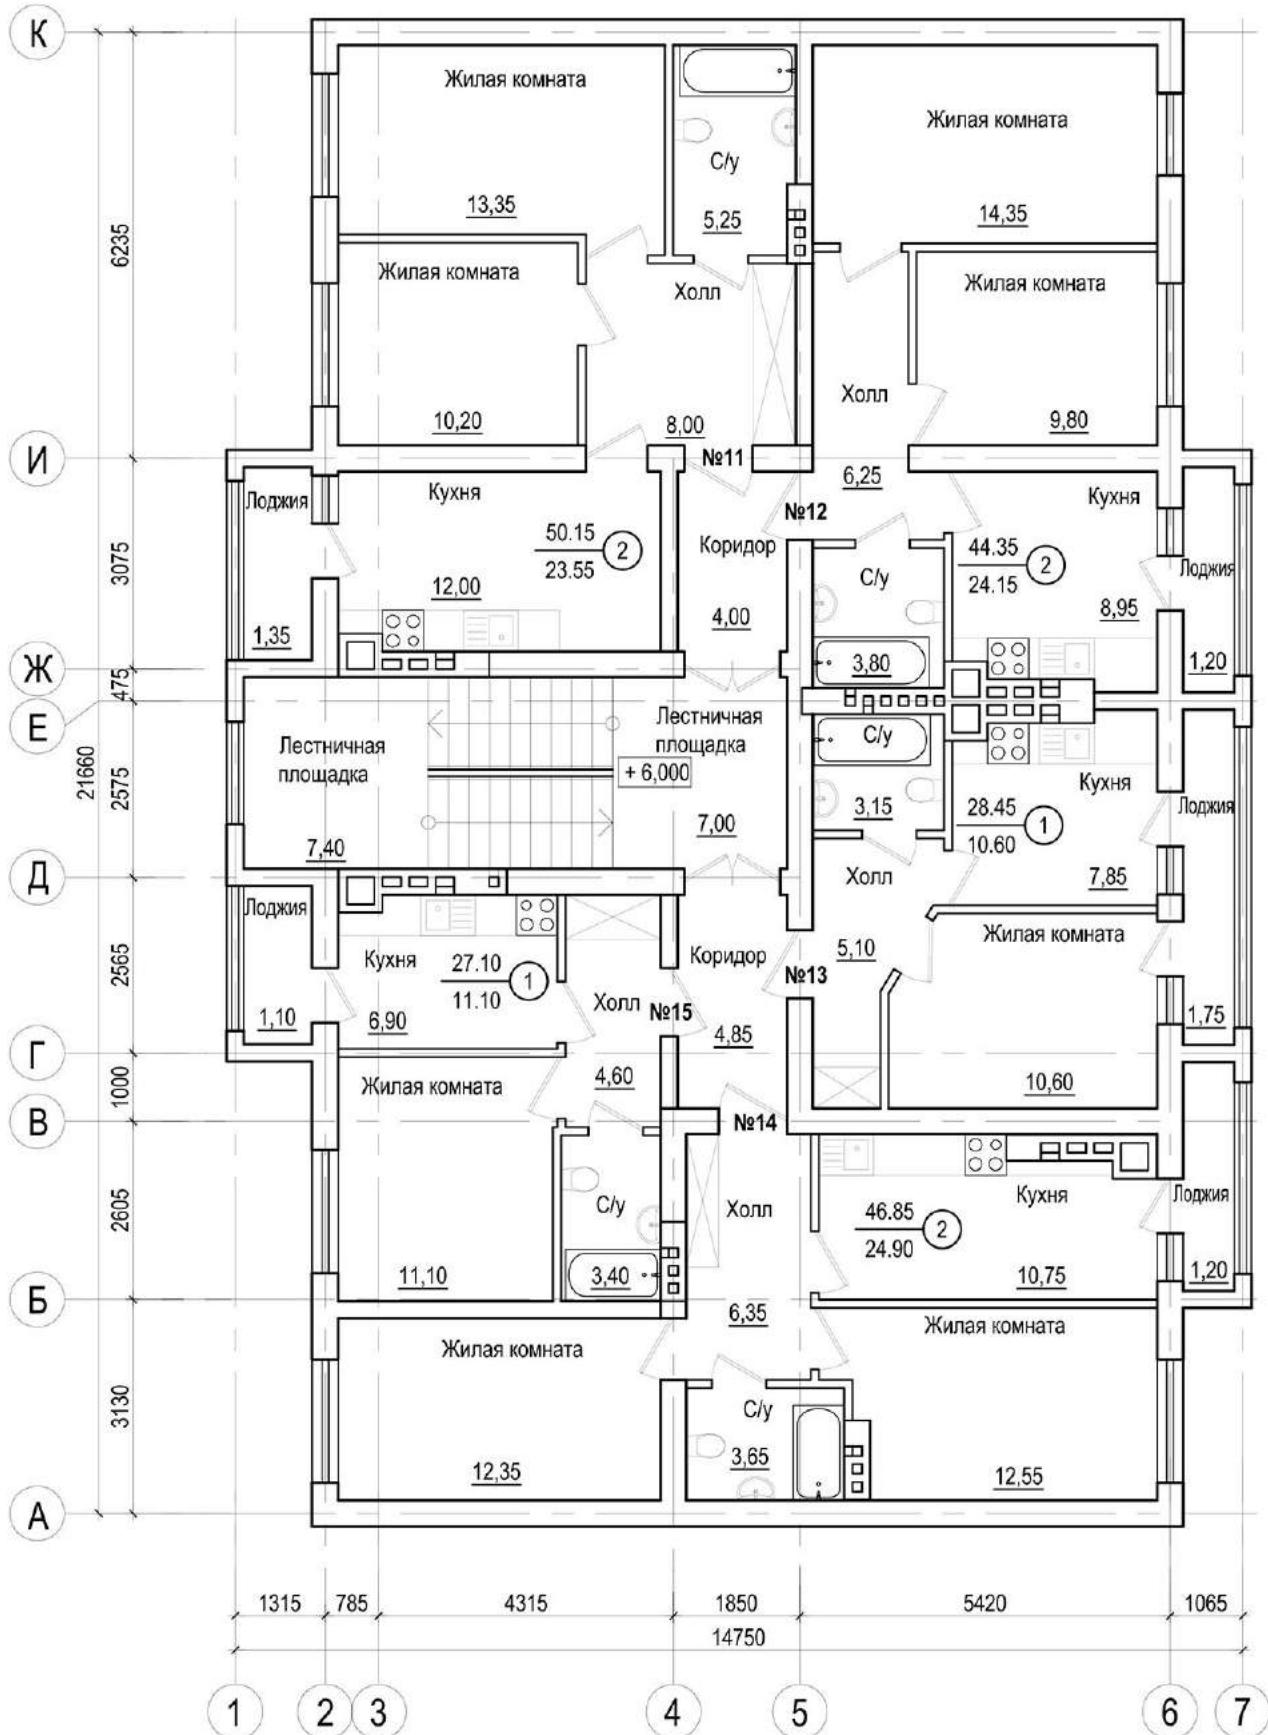

План четвертого этажа на отм. +9.000

