


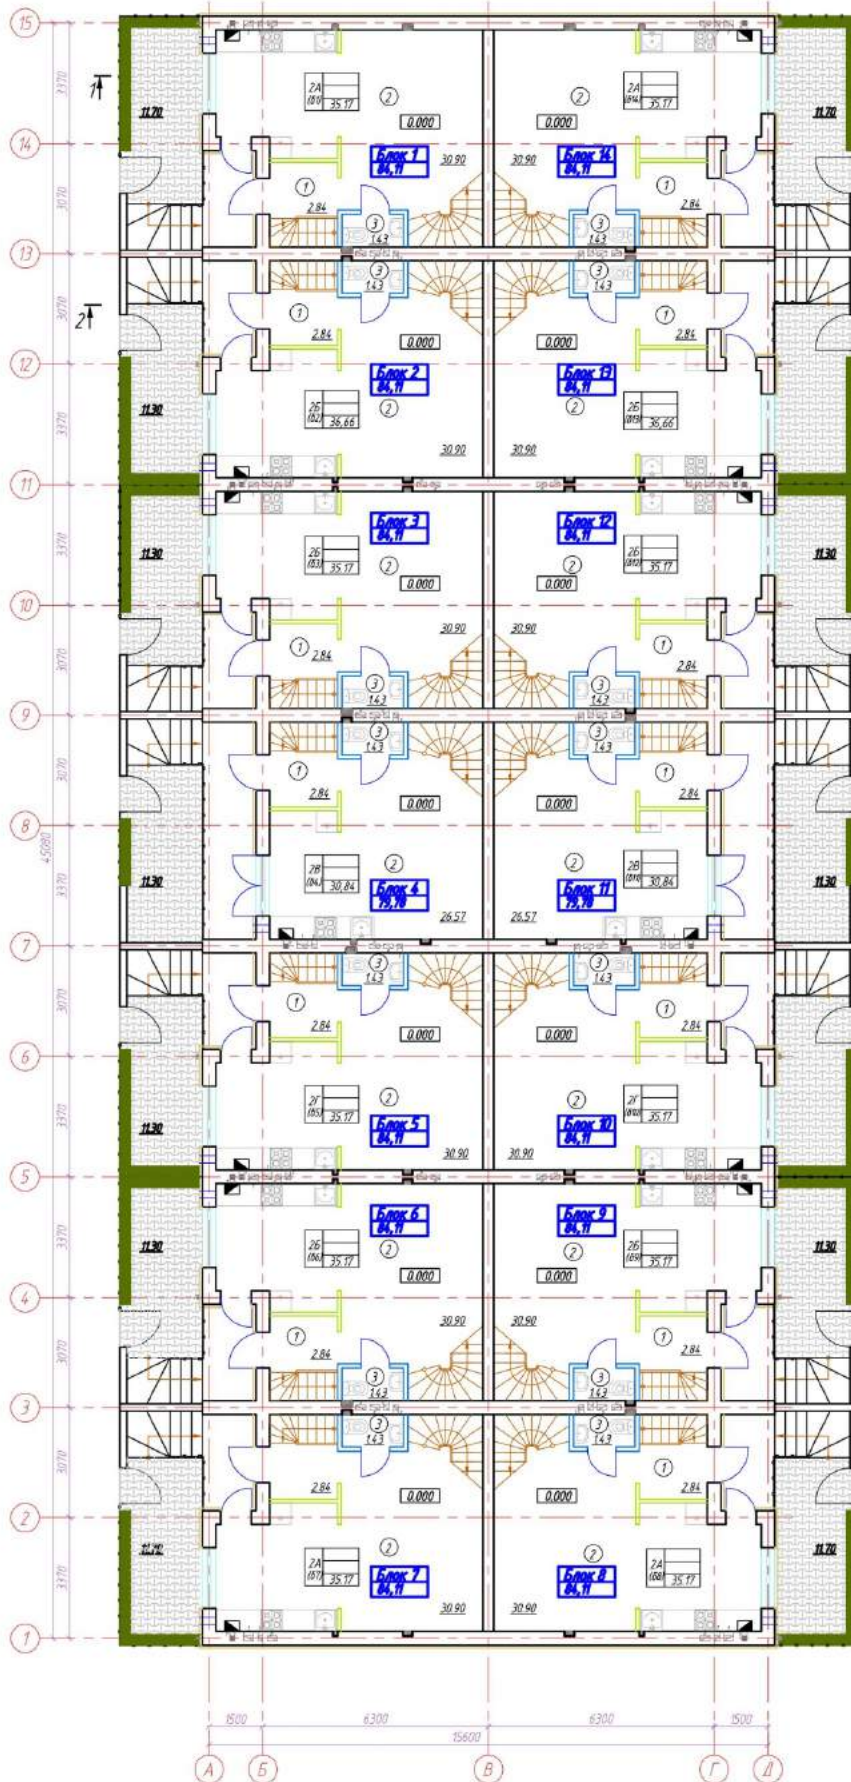

Экспликация помещений

Номер помещения	Наименование	Площадь, м ²	Кат. помещения
2-комнатная квартира 2А (Блок 1,7,8,14)			
1	Тамбур	2,84	
2	Кухня-столовая	30,90	
3	Санузел	1,43	
Итого: 35,17			
2-комнатная квартира 2Б (Блок 2,3,6,9,12,13)			
1	Тамбур	2,84	
2	Кухня-столовая	30,90	
3	Санузел	1,43	
Итого: 35,17			
2-комнатная квартира 2В (Блок 4,11)			
1	Тамбур	2,84	
2	Кухня-столовая	26,57	
3	Санузел	1,43	
Итого: 30,84			
2-комнатная квартира 2Г (Блок 5,20)			
1	Тамбур	2,84	
2	Кухня-столовая	30,90	
3	Санузел	1,43	
Итого: 35,17			



Примечание:
1. Отверстие ОВ Ø200мм. Низ на отм. 2400 от уровня пола.

Условные обозначения

- Количество комнат
- Тип квартиры
- Общая площадь квартиры, включая балконы и лоджии (без учета понижающего коэффициента)
- Общая площадь квартиры, включая балконы и лоджии (с учетом понижающего коэффициента)
- Площадь квартиры за исключением балконов и лоджий
- Номер блока

Изм.	Колуч.	Лист	№ док.	Подпись	Дата
Г/И/				Шерстюк	
Разраб.				Ленковец	
Н. контр.				Баргель	


31/18-АР		
Многоквартирные жилые дома блочного типа по улице Калининградское шоссе в г. Гурьевске Калининградской области		
Дом 1-5		
Отделочный план 1 этажа		
Стенд	Лист	Листов
П		
ИП Шерстюк А.С. СРО №4040010000-0000000000-11-110 20.04.2018-2019.12.31		

Составлено

№ п. л. пог. и дата Инв. № посл.

Соединено

Инд. № подл. Погр. и дата Инд. № подл.

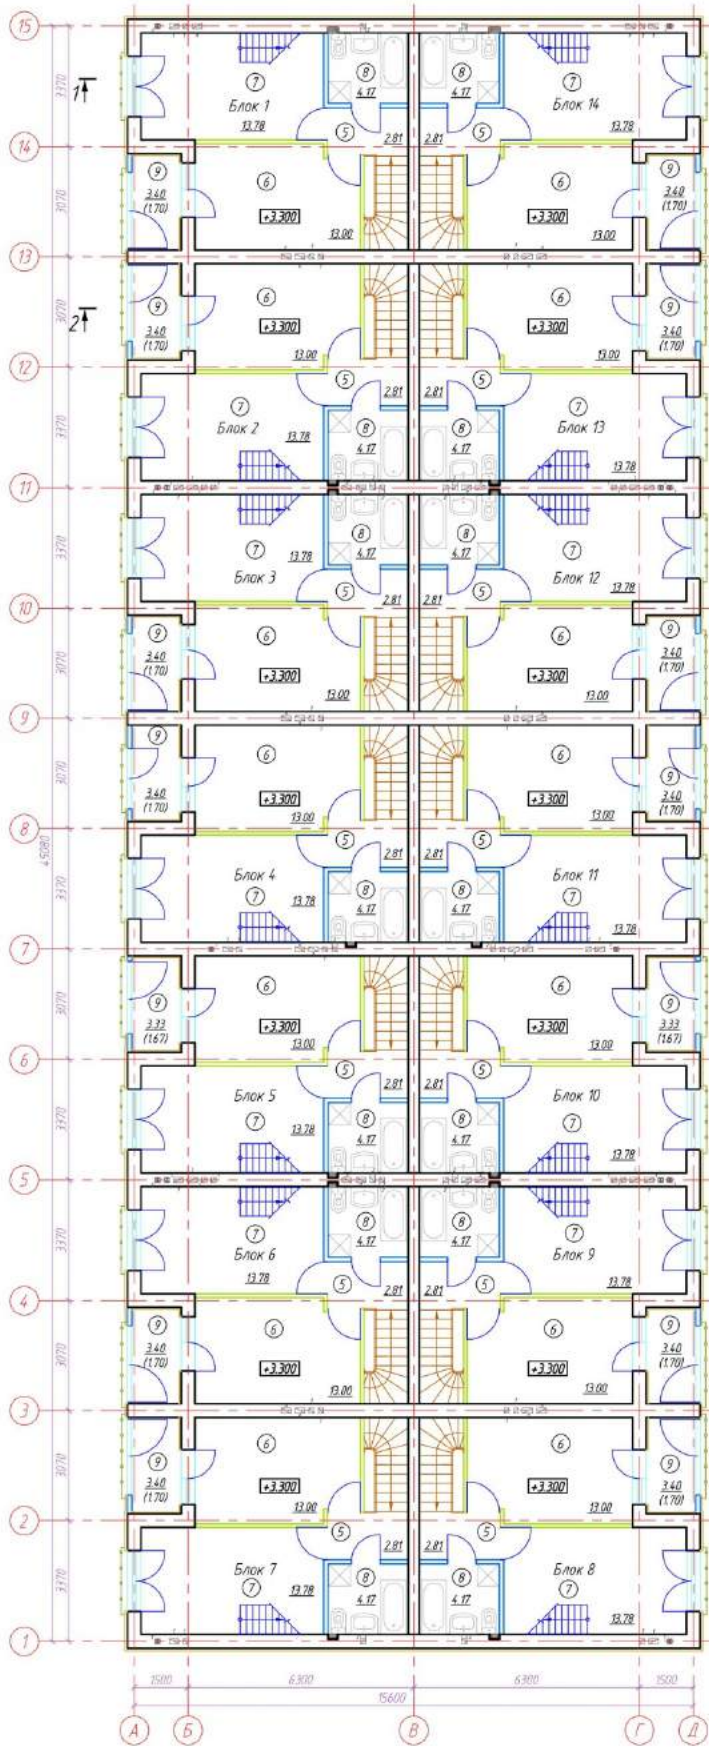


Экспликация помещений

Номер помещения	Наименование	Площадь, м²	Кат. помещения
	2-комнатная квартира 2А (Блок 1, 7, 8, 14)		
5	Холл	2.81	
6	Спальня	13.00	
7	Спальня	13.78	
8	Санузел	4.17	
9	Лоджия (K=0.5)	3.40K=0.5 1.70K=0.5	
	2-комнатная квартира 2Б (Блок 2, 3, 6, 9, 12, 13)		
5	Холл	2.81	
6	Спальня	13.00	
7	Спальня	13.78	
8	Санузел	4.17	
9	Лоджия (K=0.5)	3.40K=0.5 1.70K=0.5	
	2-комнатная квартира 2В (Блок 4, 11)		
5	Холл	2.81	
6	Спальня	13.00	
7	Спальня	13.78	
8	Санузел	4.17	
9	Лоджия (K=0.5)	3.40K=0.5 1.70K=0.5	
	2-комнатная квартира 2Г (Блок 5, 10)		
5	Холл	2.81	
6	Спальня	13.00	
7	Спальня	13.78	
8	Санузел	4.17	
9	Лоджия (K=0.5)	3.40K=0.5 1.70K=0.5	

						31/18-AP		
						Многоквартирные жилые дома блочного типа по улице Калининградское шоссе в г. Гурьевске Калининградской области		
Изм.	Колуч.	Лист	№ док.	Подпись	Дата	Дом 1-5		Стенд
								Лист
								Листов
Ген. Разраб.	Шерстюк							ИП Шерстюк А.С. СРО №40301/2018/0001/01/10 от 24.04.2018 года
Н. контр.	Барель							
						Отделочный план 2 этажа		

Составлено

Инв. № подл.	Лист	и дата	Инв. № подл.

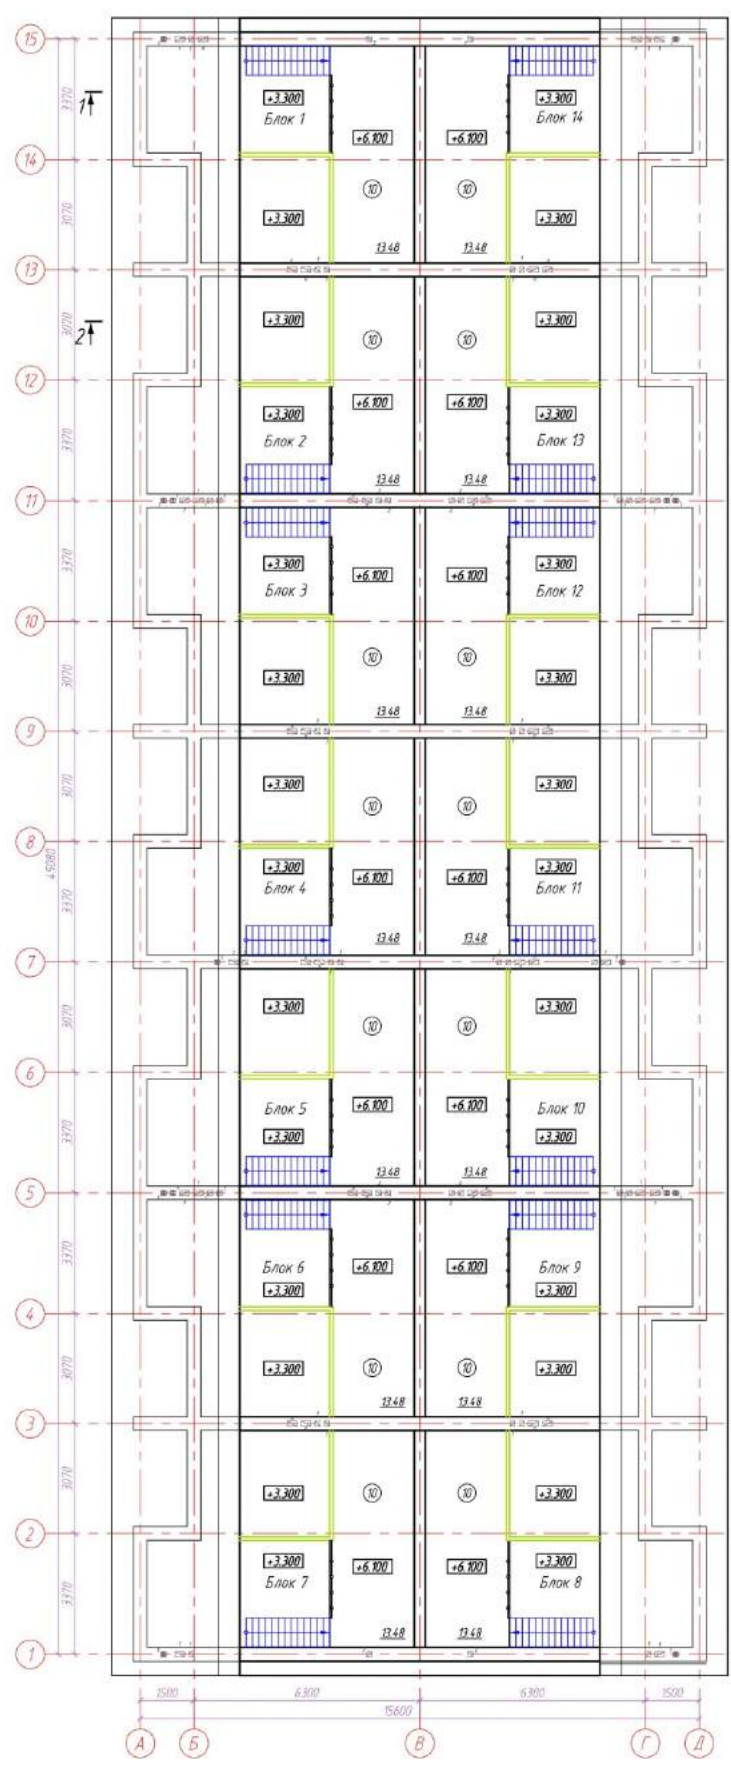


Экспликация помещений

Номер помещения	Наименование	Площадь, м²	Кат. помещения
	2-комнатная квартира 2А (Блок 1, 7, 8, 14)		
10	Антресоль	13,48	
	2-комнатная квартира 2Б (Блок 2, 3, 6, 9, 10, 13)		
10	Антресоль	13,48	
	2-комнатная квартира 2В (Блок 4, 11)		
10	Антресоль	13,48	
	2-комнатная квартира 2Г (Блок 5, 10)		
10	Антресоль	13,48	

31/18-АР					
Многоквартирные жилые дома блочного типа по улице Калининградское шоссе в г. Гурьевске Калининградской области					
Изм.	Колуч.	Лист	Ф. док.	Подпись	Дата
Г.И.И.	Шерстюк	Ленжовец			
Разраб.					
Н. контр.	Баранель				
Дом 1-5				Стенд	Лист
Отделочный план антреселей				П	
ИП Шерстюк А.С.					



Экспликация помещений

Номер помещения	Наименование	Площадь, м ²	Кат. помещения
1	Кладовая уборочного инвентаря		
2	Водомерный узел		
3	Кладовая		
4	Кладовая		
5	Кладовая		
6	Кладовая		
7	Кладовая		
8	Кладовая		
9	Кладовая		
10	Кладовая		
11	Кладовая		
12	Кладовая		
13	Кладовая		
14	Кладовая		
15	Кладовая		
16	Кладовая		

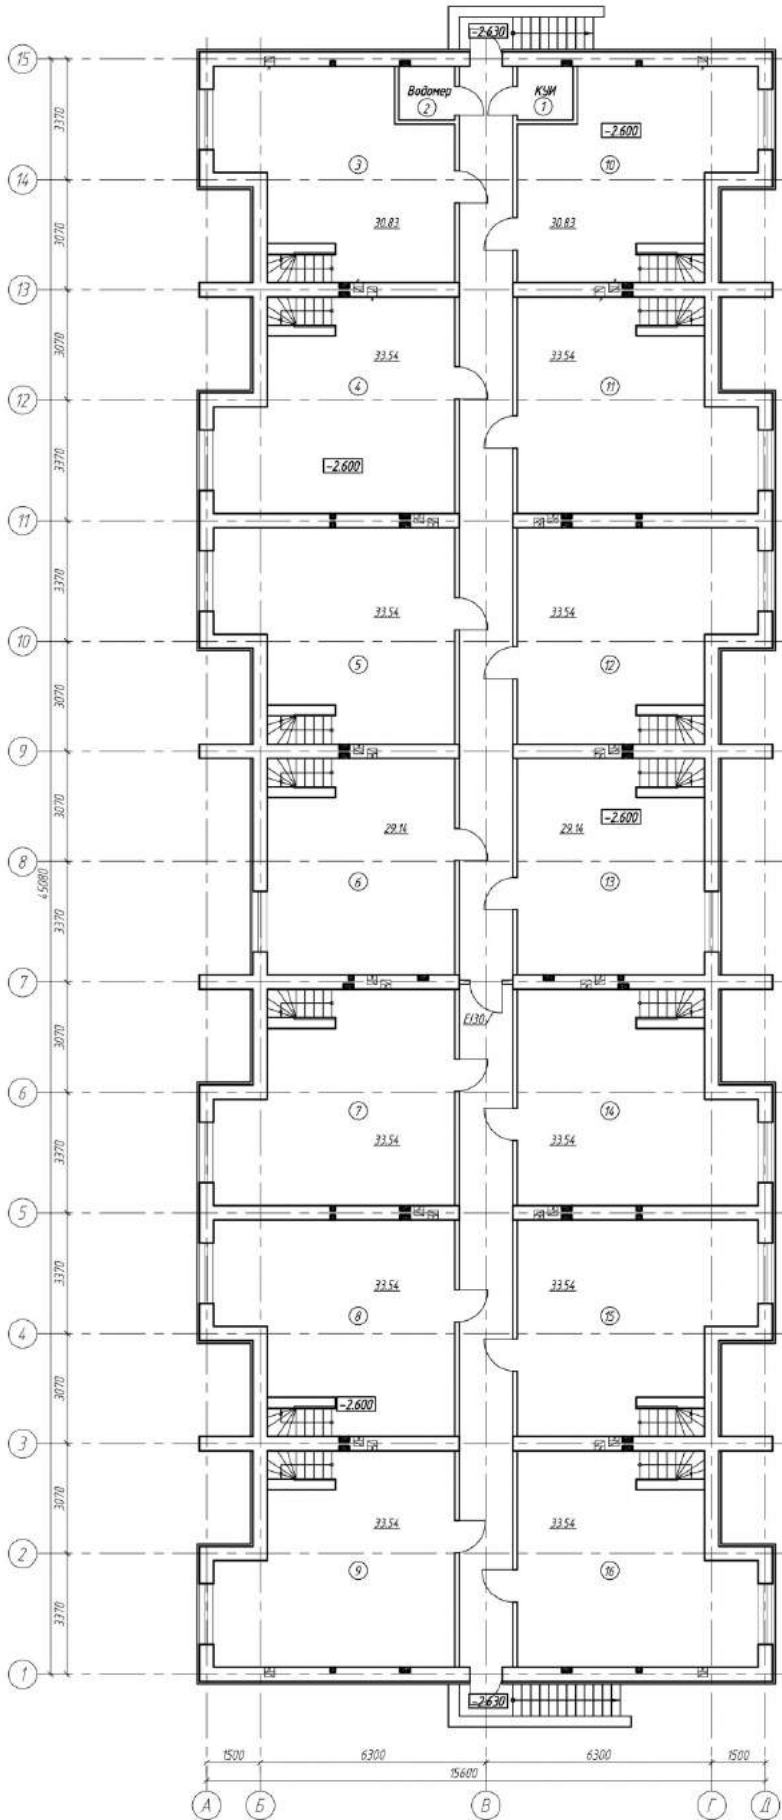

Составлено
 № подл. Пост. и дата
 № подл. № пост.

					31/18-AP		
Многоквартирные жилые дома блочного типа по улице Калининградское шоссе в г. Гурьевске Калининградской области							
Изм.	Колуч.	Лист	Ф. док.	Подпись	Дата	Дом 1-5	
Г/И/	Шерстюк					Стенд	Лист
Разраб.	Ленковой					П	Листов
Н. контр.	Барель					ИП Шерстюк А.С. ОГРН №500510287800000001 от 11.04.2018 г.	
План подвала							

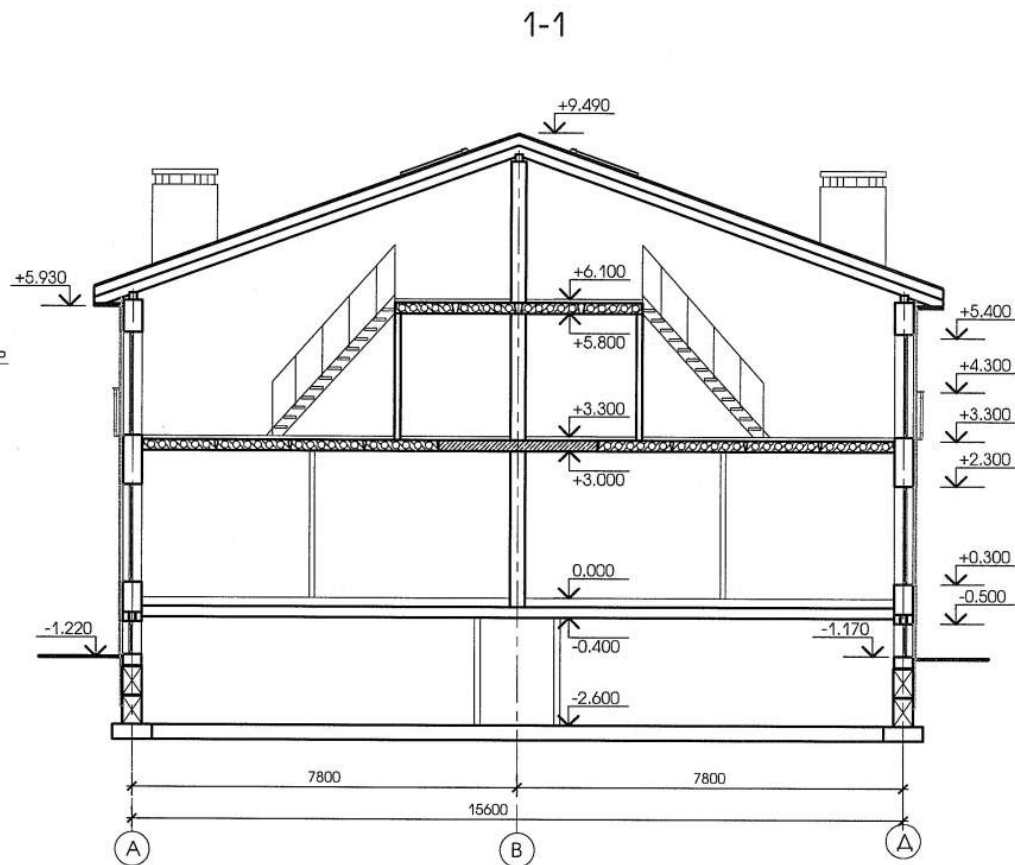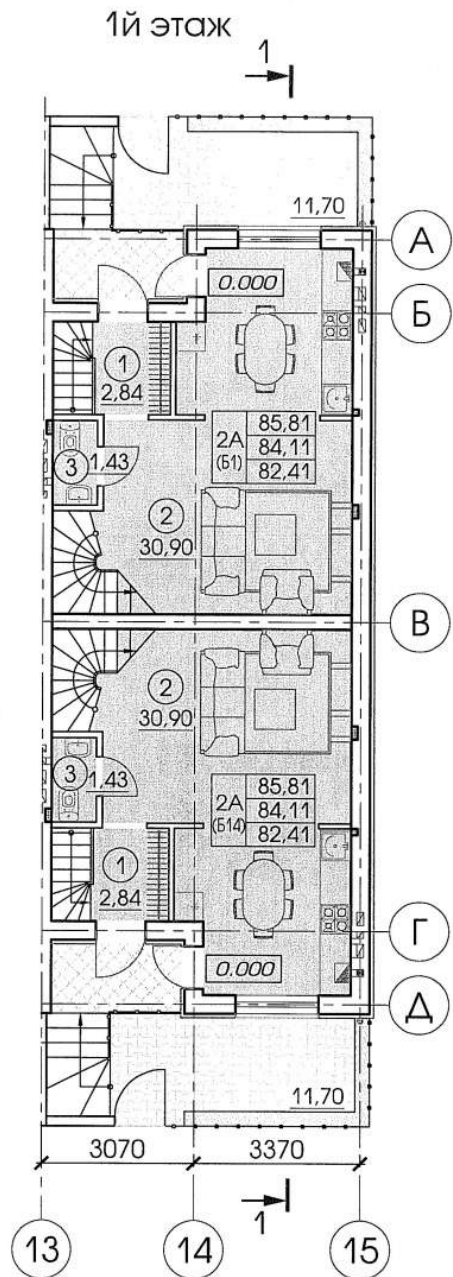

Многоквартирные жилые дома по улице Калининградское шоссе
в г. Гурьевске Калининградской области.

www.cvadr.ru

ООО "АМ КВАДР"